
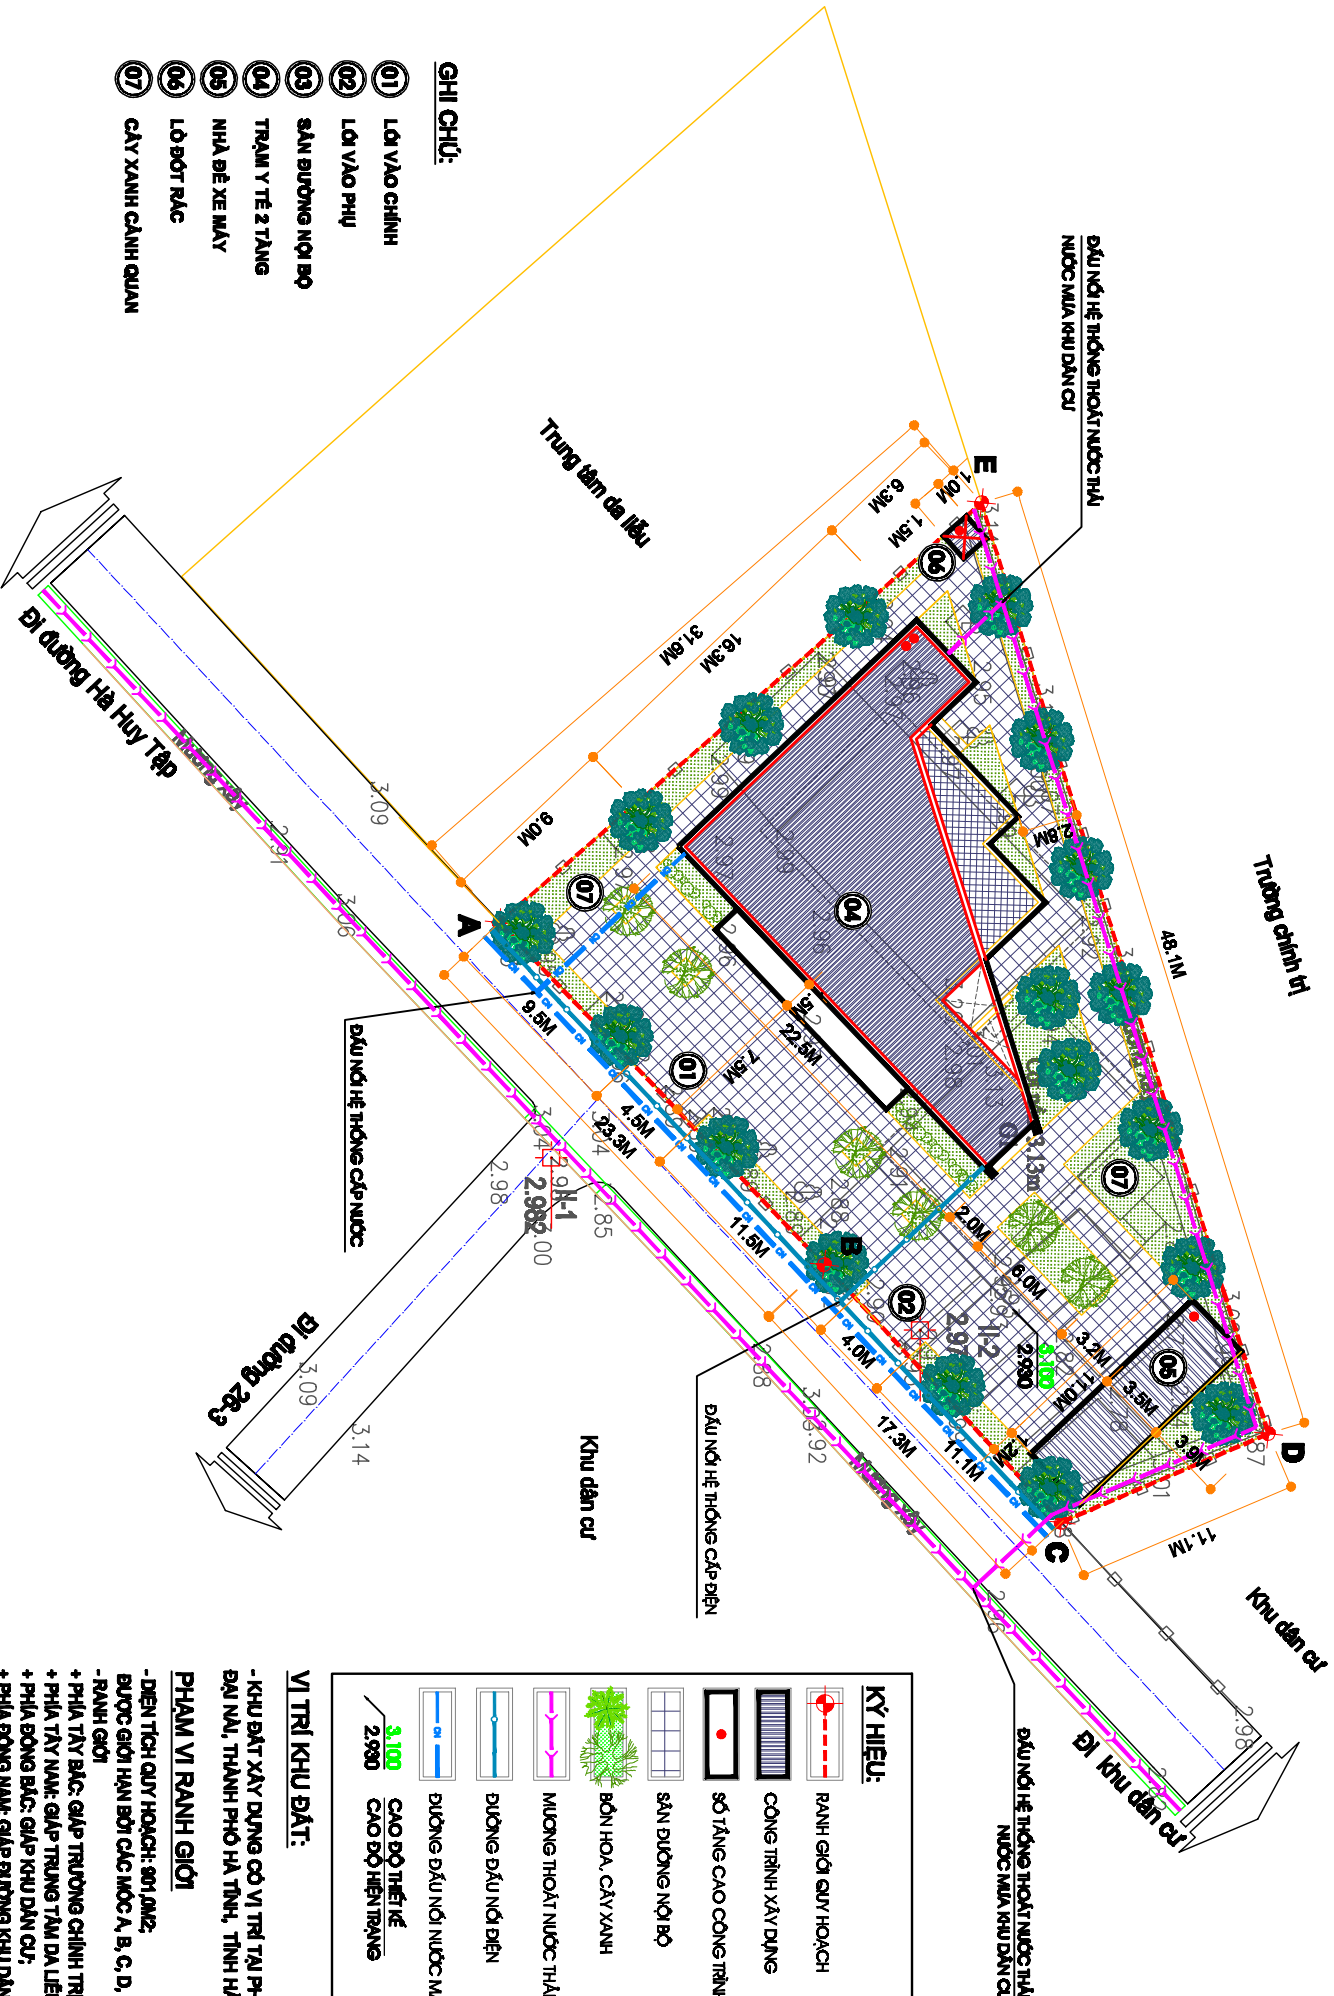


ỦY BAN NHÂN DÂN PHƯỜNG ĐẠI NÀI

BẢN ĐỒ QUY HOẠCH TỔNG TRẠM Y TẾ PHƯỜNG ĐẠI NÀI - TỶ LỆ 1/500

ĐỊA ĐIỂM: PHƯỜNG ĐẠI NÀI, THÀNH PHỐ HÀ TĨNH

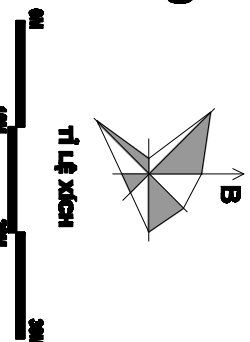

- GHI CHÚ:
- 01 LỐI VÀO CHÍNH
 - 02 LỐI VÀO PHỤ
 - 03 SÂN BƯỜNG NỘI BỘ
 - 04 TRÀM Y TẾ 2 TẦNG
 - 05 NHÀ ĐỂ XE MÁY
 - 06 LÒ BỐT RÁC
 - 07 CÂY XANH CẢNH QUAN


TỌA ĐỘ CÁC ĐIỂM GÓC CÔNG TRÌNH

(HỆ TỌA ĐỘ VN-2000)

TÊN ĐIỂM	TỌA ĐỘ (X)	TỌA ĐỘ (Y)	CẠNH (m)
A	2028770.03	643382.80	23.5
B	2028776.06	643389.06	17.3
C	2028797.77	643382.41	11.1
D	2028808.00	643378.03	41.8
E	2028783.84	643382.06	31.8
A	2028770.03	643382.80	

BẢNG TỔNG HỢP CƠ CẤU SỬ DỤNG ĐẤT

STT	LOẠI ĐẤT	TẦNG CAO	DIỆN TÍCH (M ²)	TỶ LỆ %	TỔNG DIỆN TÍCH SÀN XD (M ²)
I	ĐẤT XÂY DỰNG CÔNG TRÌNH		298.05	32.86	532.95
	TRÀM Y TẾ	02	285.30	28.34	482.20
	NHÀ ĐỂ XE MÁY	01	38.80	4.27	38.80
	LÒ BỐT RÁC	01	2.25	0.25	2.25
II	CÂY XANH + BÓN HOA		236.62	26.13	
	SÂN BƯỜNG NỘI BỘ		389.83	41.01	
III	TỔNG DIỆN TÍCH KHU ĐẤT		901.00	100.00	

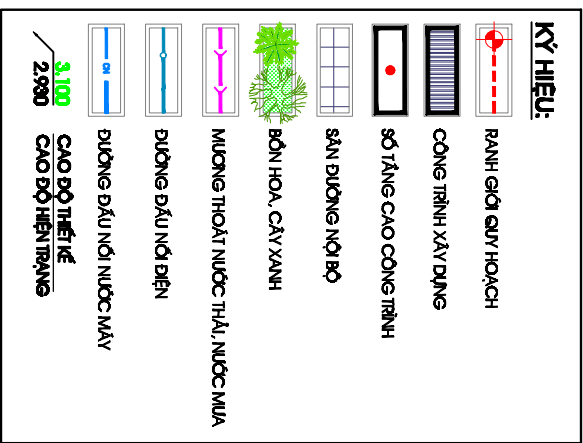


VI TRÍ KHU ĐẤT:

- KHU ĐẤT XÂY DỰNG CỞ VI TRÍ TẠI PHƯỜNG ĐẠI NÀI, THÀNH PHỐ HÀ TĨNH, TỈNH HÀ TĨNH.
- PHẠM VI RANH GIỚI
- DIỆN TÍCH QUY HOẠCH: 901.00M².
- ĐƯỢC GIỚI HẠN BỞI CÁC MỐC A, B, C, D, E
- RANH GIỚI
- + PHÍA TÂY BẮC: GIÁP TRƯỜNG CHÍNH TRỊ;
- + PHÍA TÂY NAM: GIÁP TRƯỜNG TÂM DẠ LỄ;
- + PHÍA ĐÔNG BẮC: GIÁP KHU DÂN CƯ;
- + PHÍA ĐÔNG NAM: GIÁP BƯỜNG KHU DÂN CƯ.

CHỈ TIÊU QUY HOẠCH

DIỆN TÍCH KHU ĐẤT QUY HOẠCH	901.00 M ²
DIỆN TÍCH XÂY DỰNG	298.05 M ²
TỔNG DIỆN TÍCH SÀN	532.95 M ²
TẦNG CAO	02 LẦN
MẬT ĐỘ XÂY DỰNG	32.85%
HỆ SỐ SỬ DỤNG ĐẤT	0.99 LẦN

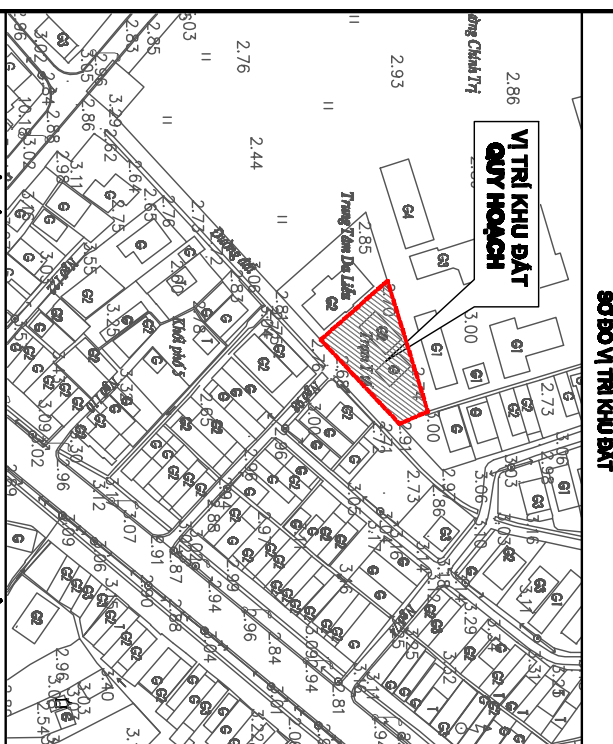

ỦY BAN NHÂN DÂN
THÀNH PHỐ HÀ TĨNH

PHÒNG QUẢN LÝ ĐÔ THỊ

ỦY BAN NHÂN DÂN
PHƯỜNG ĐẠI NÀI

BẢN ĐỒ QUY HOẠCH TỔNG MẶT BẰNG

CH 01	kiểu dáng: M	Tỉ lệ: 1/500	Nhà: 200
THIẾT KẾ - THIẾT KẾ	KTS. TRƯƠNG ANH BƯỚC		10/10
CHỮ TH	KTS. LÊ VĂN HIỆP		10/10
QUẢN LÝ THIẾT KẾ	KS. NGUYỄN HOÀNG ANH		10/10

Green ARCHITECT & CONSTRUCTION

CÔNG TY CỔ PHẦN XÂY DỰNG & KẾT THÚC XANH

Địa chỉ: số 1, ngõ 4, đường số 10, phường Trưng Liệt, TP. Hà Tĩnh

Hotline: 098 082 0057 Email: KIENTRUCXANH@GMAIL.COM